



Fondazione ENPAIA  
VIA A. GRAMSCI 34 ROMA  
PPlanimetria ante ~~sc~~ operam : rapp. 1:50<sup>10/10/2019</sup>

- 1 HALL - INGRESSO (CONTROSOFFITTO)
- 2 SALONE
- 3 SALA TV
- 4 FRANZO
- 5 CORRIDOIO ZONA NOTTE (CONTROSOFFITTO)
- 6 CAMERA PADRONALE
- 7 BAGNO PADRONALE (CONTROSOFFITTO)
- 8 ANTIBAGNO (CONTROSOFFITTO)
- 9 BAGNO (CONTROSOFFITTO)
- 10 CAMERA RAGAZZI
- 11 CAMERA RAGAZZI
- 12 BALCONE
- 13 APPENDERIA
- 14 BAGNO OSPITI
- 15 CORRIDOIO SERVIZIO
- 16 CUCINA - TINELLO (CONTROSOFFITTO)
- 17 LAVANDERIA
- 18 CAMERA SERVIZIO
- 19 BAGNO SERVIZIO
- 20 BALCONE
- 21 TERRAZZO

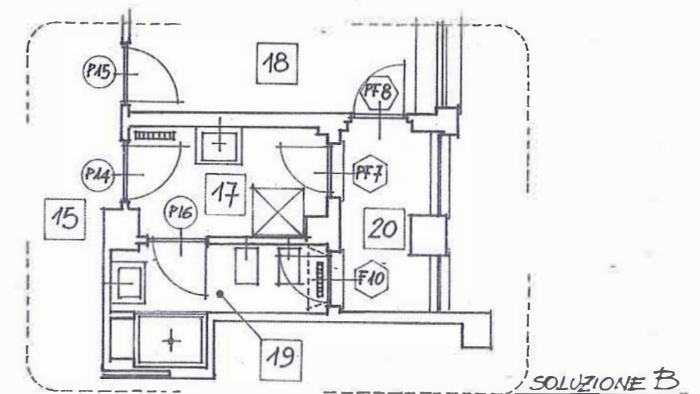

- (P1) ESIST. BLINDATA
- (P2) L.N. CM 80
- (P3) L.N. CM 80
- (P4) L.N. CM 80
- (P5) L.N. CM 70
- (P6) L.N. CM 70 (SCRIGNO)
- (P7) L.N. CM 80
- (P8) L.N. CM 70 (SCRIGNO)
- (P9) L.N. CM 80 (SCRIGNO)
- (P10) L.N. CM 70
- (P11) L.N. CM 80 (SCRIGNO)
- (P12) L.N. CM 80 (SCRIGNO)
- (P13) L.N. CM 70
- (P14) L.N. CM 70
- (P15) L.N. CM 80
- (P16) L.N. CM 70
- (F2) BATTENTE - VASISTAS + VETRO SABB.
- (F3) BATTENTE - VASISTAS + VETRO SABB.
- (F10) BATTENTE - VASISTAS + VETRO SABB.
- (F12) VASISTAS + VETRO SABB (VEDI APERT.)
- (F8) BATTENTE - VASISTAS
- (F9) BATTENTE - VASISTAS

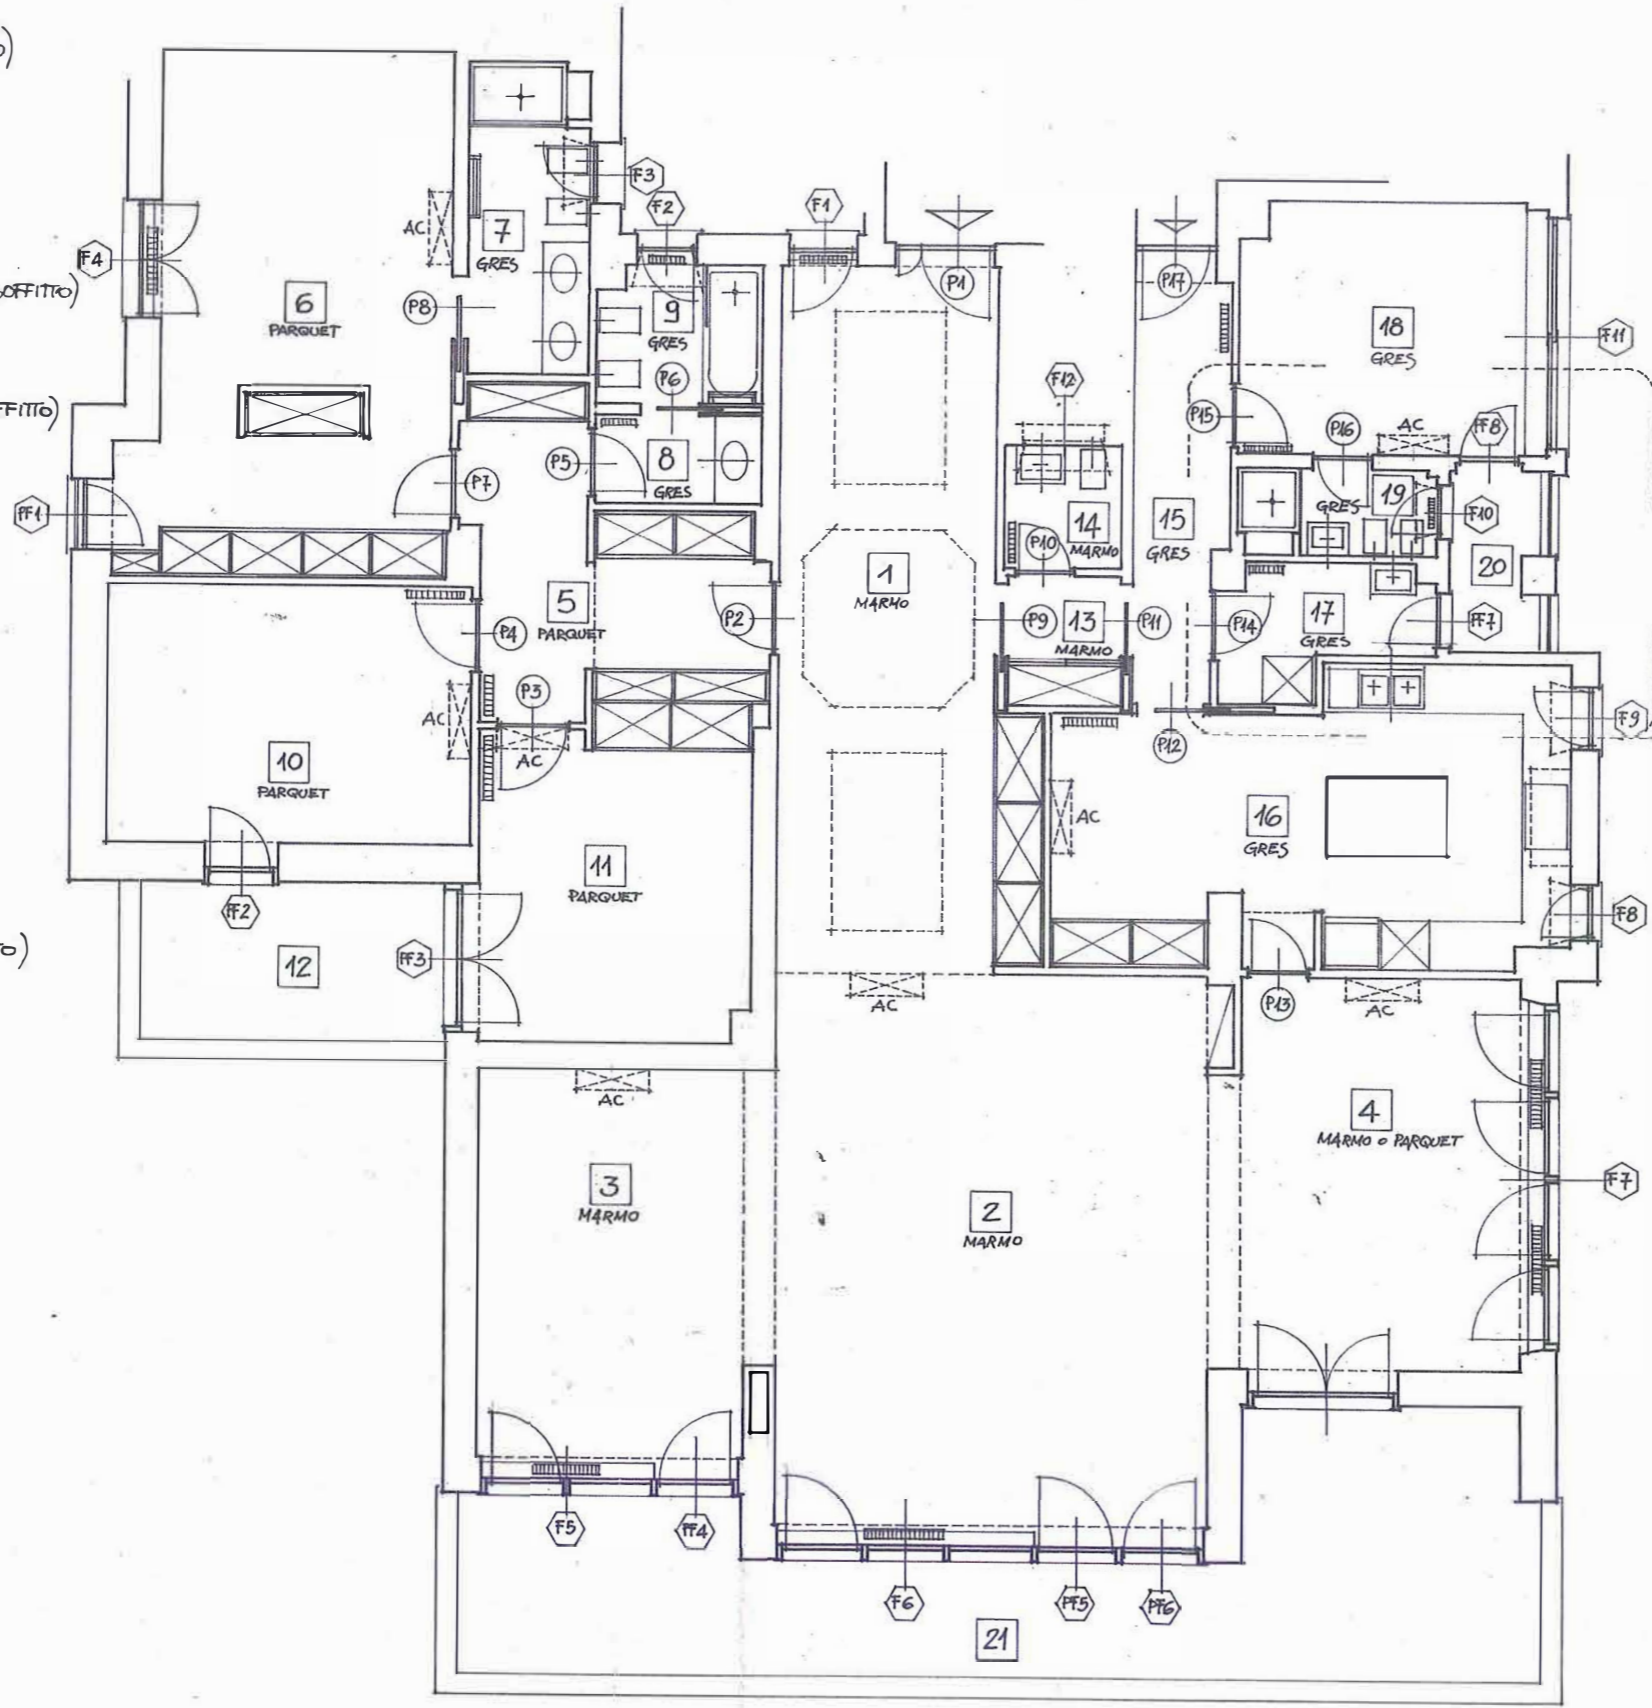