



DISTRIBUZIONE SCARICHI

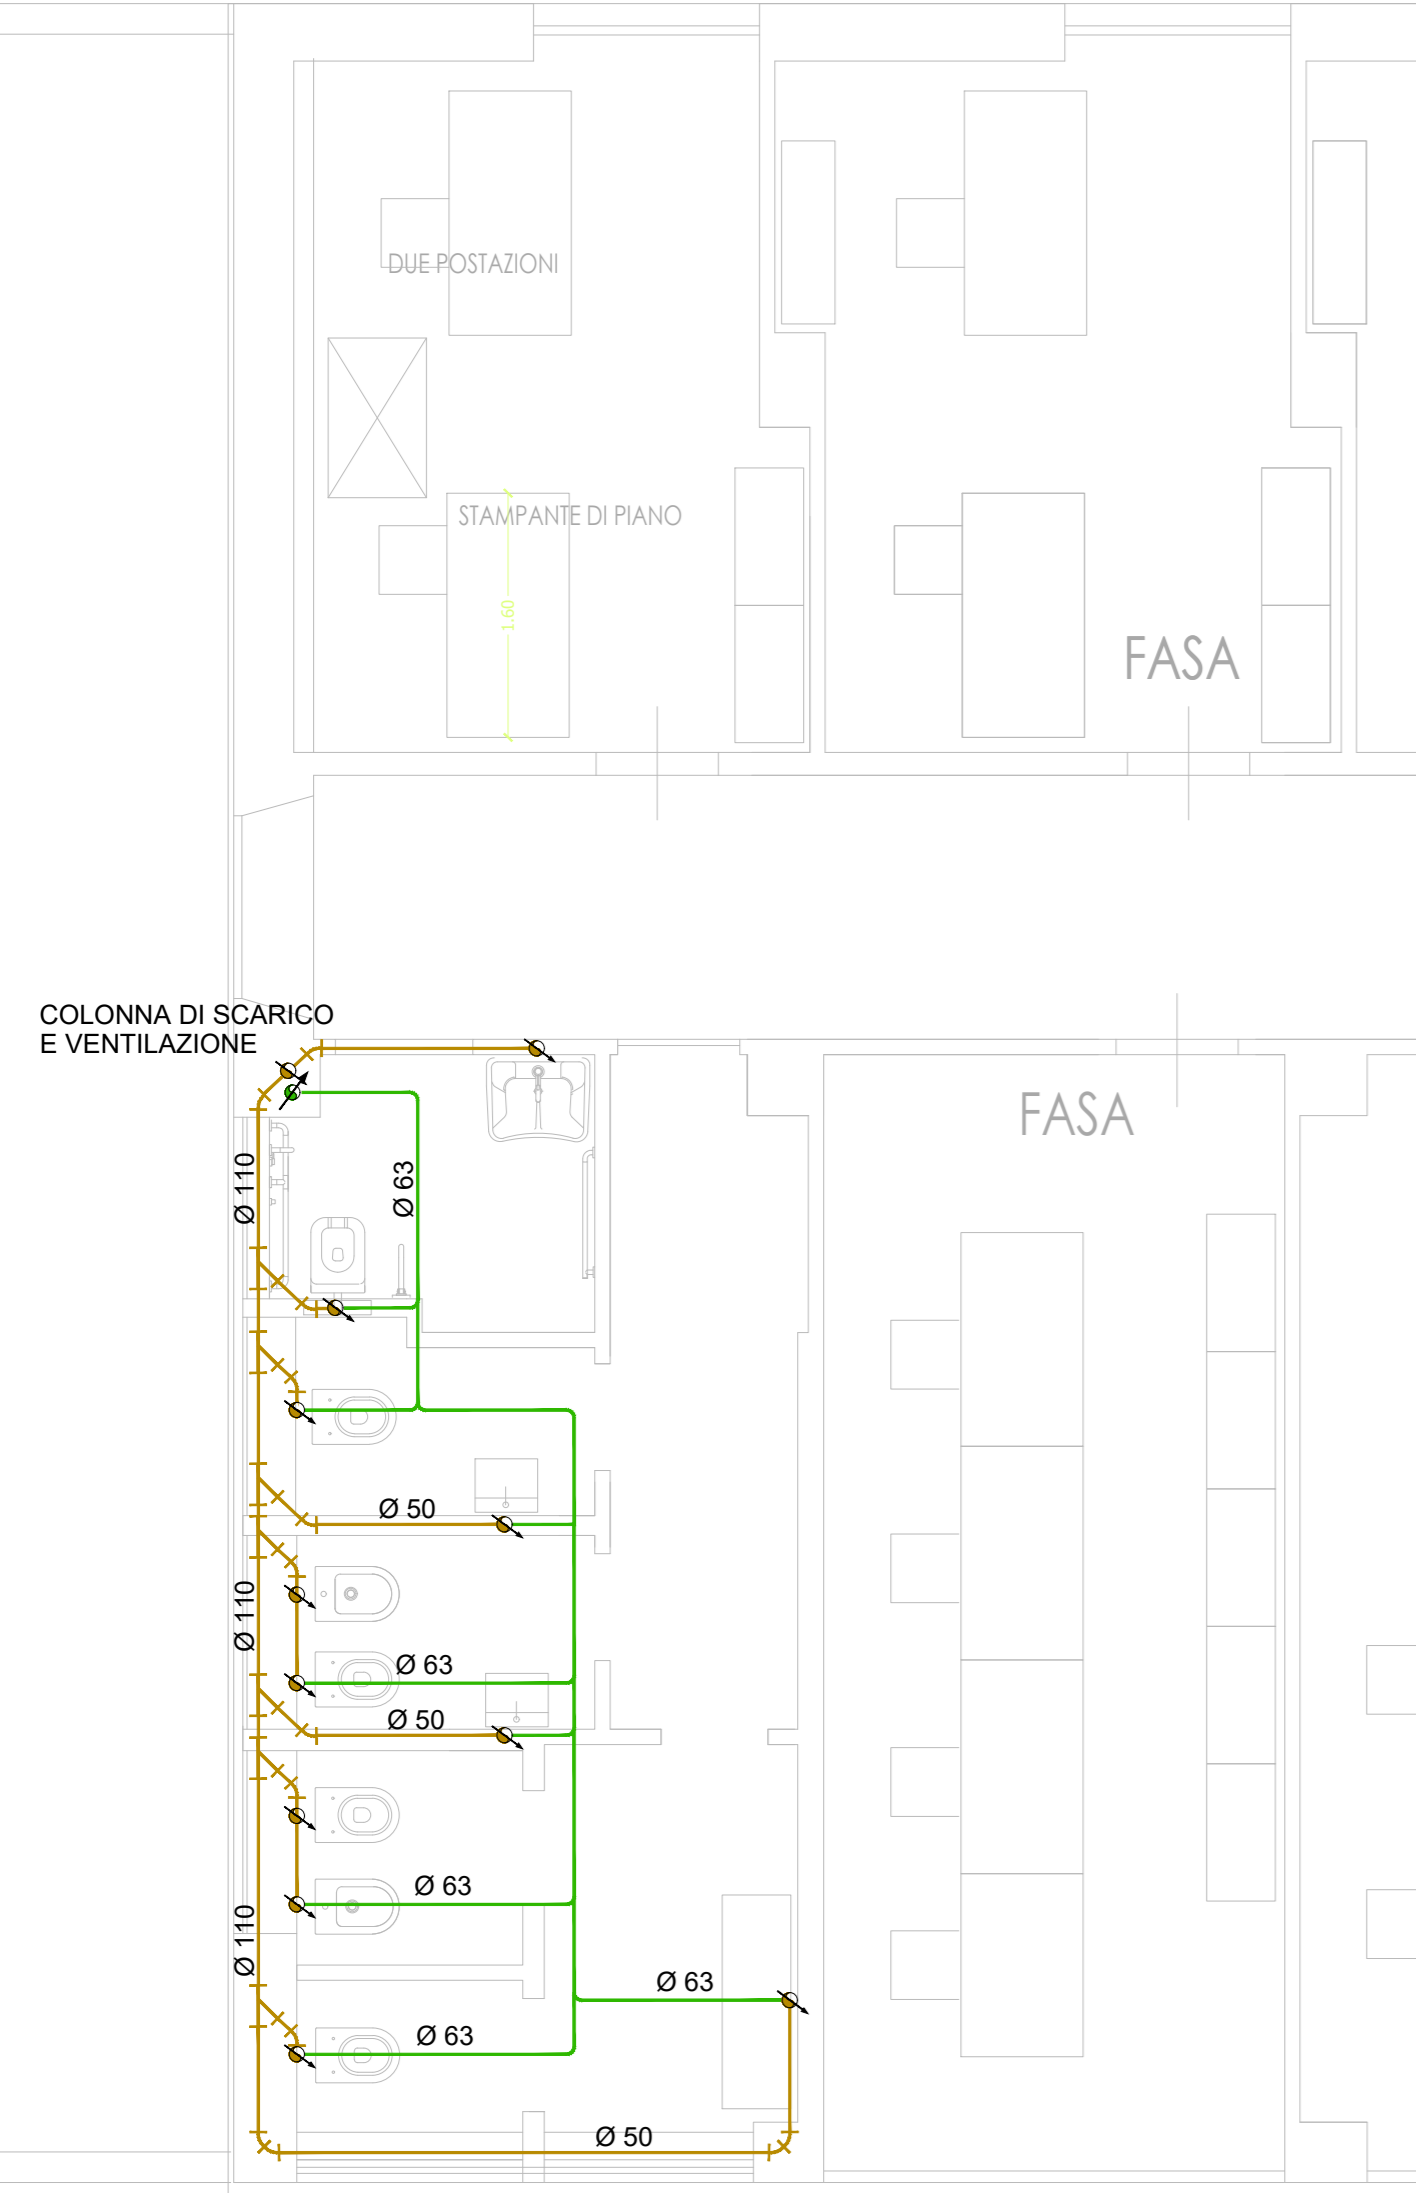

DISTRIBUZIONE ADDUZIONI

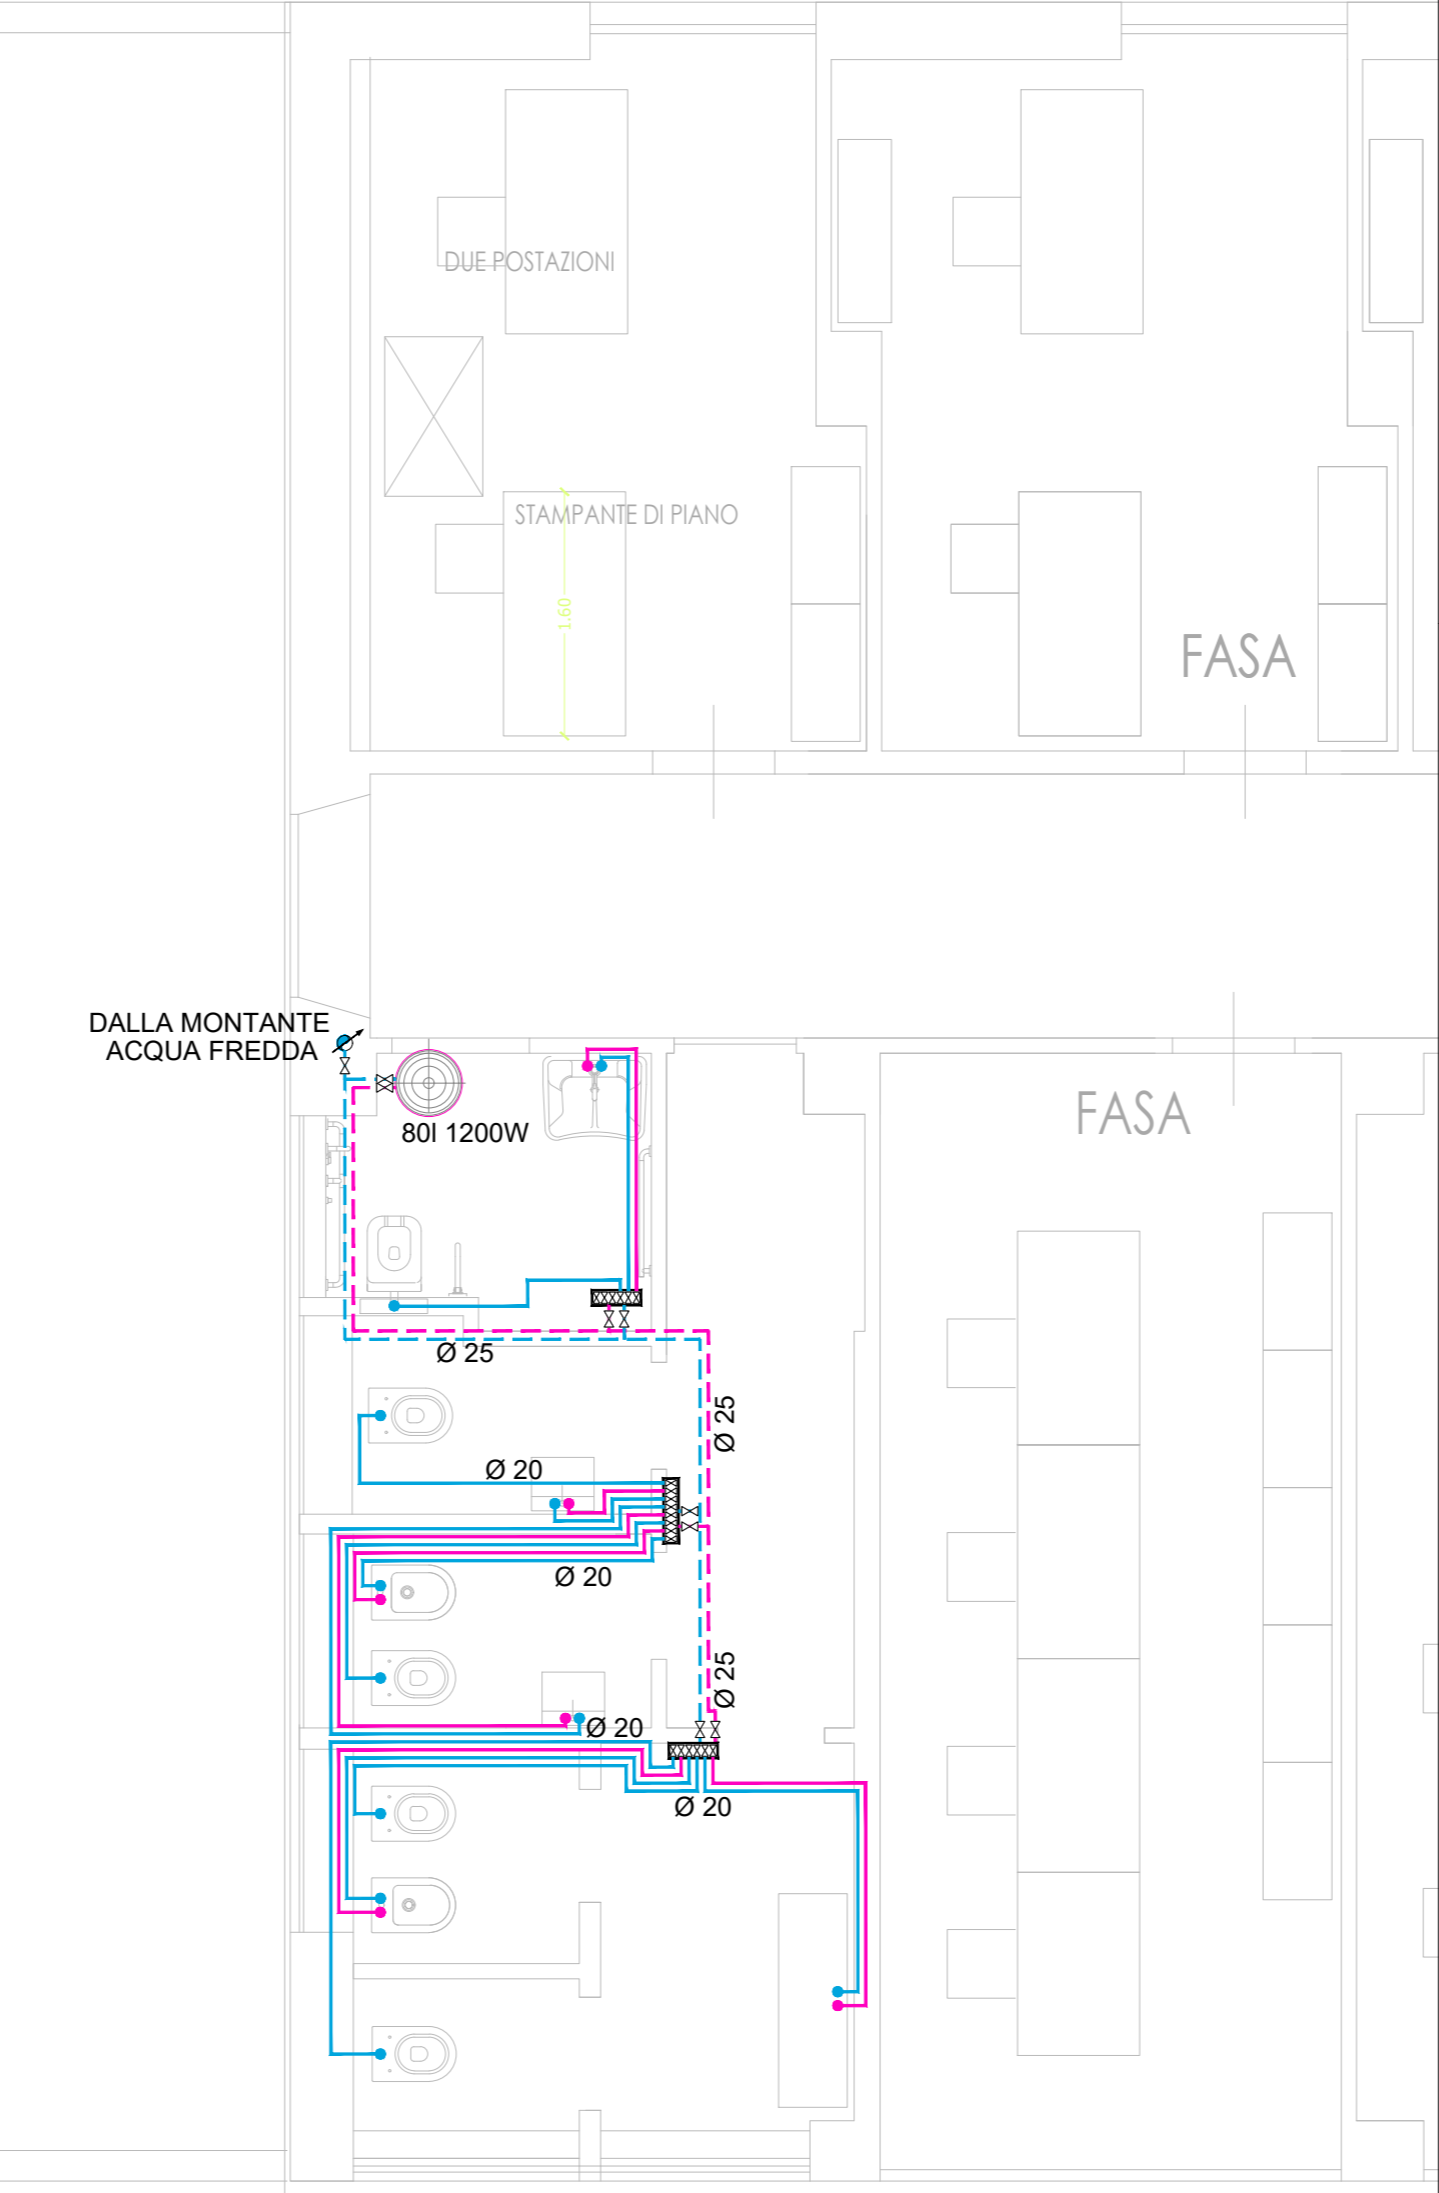

LEGENDA SIMBOLI

	BOLLITORE ACS AD ACCUMULO 500l CON SERPENTINI INTERNI
	VALVOLA A SFERA
	COLONNA SCARICO ACQUE NERE/VARIAZIONE DI QUOTA
	COLONNA VENTILAZIONE SCARICO/VARIAZIONE DI QUOTA
	COLONNA ADDUZIONE ACQUA CALDA SANITARIA/VARIAZIONE DI QUOTA
	COLONNA ADDUZIONE ACQUA FREDDA SANITARIA/VARIAZIONE DI QUOTA
	COLLETTORE COMPLANARE DISTRIBUZIONE ACQUA CALDA E FREDDA - 6+6 ATTACCHI
	TUBO PPR ACQUA CALDA SANITARIA - PASSAGGIO A PAVIMENTO/CONTROSOFFITTO
	TUBO PPR ACQUA FREDDA - PASSAGGIO A PAVIMENTO/CONTROSOFFITTO
	TUBO IN PVC SCARICO ACQUE - PASSAGGIO A PAVIMENTO/PIANO SOTTOSTANTE
	TUBO IN PVC VENTILAZIONE - PASSAGGIO A CONTROSOFFITTO



ENTE NAZIONALE DI PREVIDENZA  
PER GLI ADDETTI E PER GLI IMPIEGATI  
IN AGRICOLTURA  
Viale Beethoven 48, 00144 Roma

RIATTAMENTO EDIFICIO  
VIA G. B. MORGAGNI, 31/33 - ROMA

01 - PROGETTO IMPIANTI MECCANICI

Impianti idricosanitari

Distribuzione adduzioni e scarichi piano terra

COD. ELABOR.  <b>IM.12</b>	PER IL COMMITTENTE RUP arch. Domenico Di Bagno	PROGETTAZIONE ing. Diego Di Palma
	DATA: 14/01/2020	REVISIONI REV.01 - 16/01/2020
	SCALA: 1:50	

