

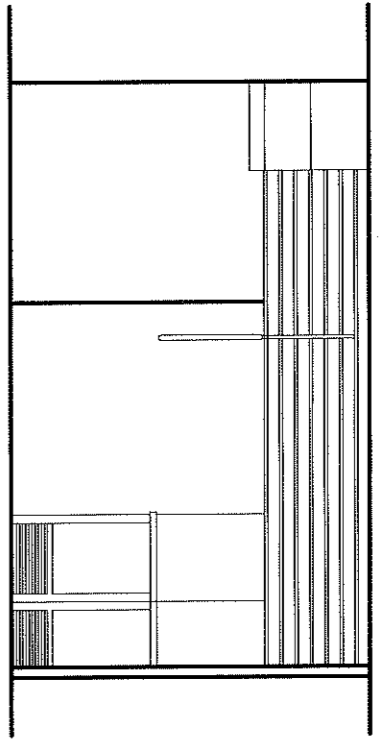
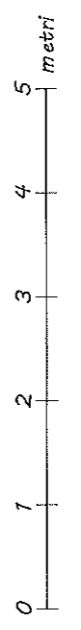



FONDAZIONE E.N.P.A.I.A. (SEDE)
 INGRESSO UFFICI - ante operam

TAVOLA I - rapp. 1:100

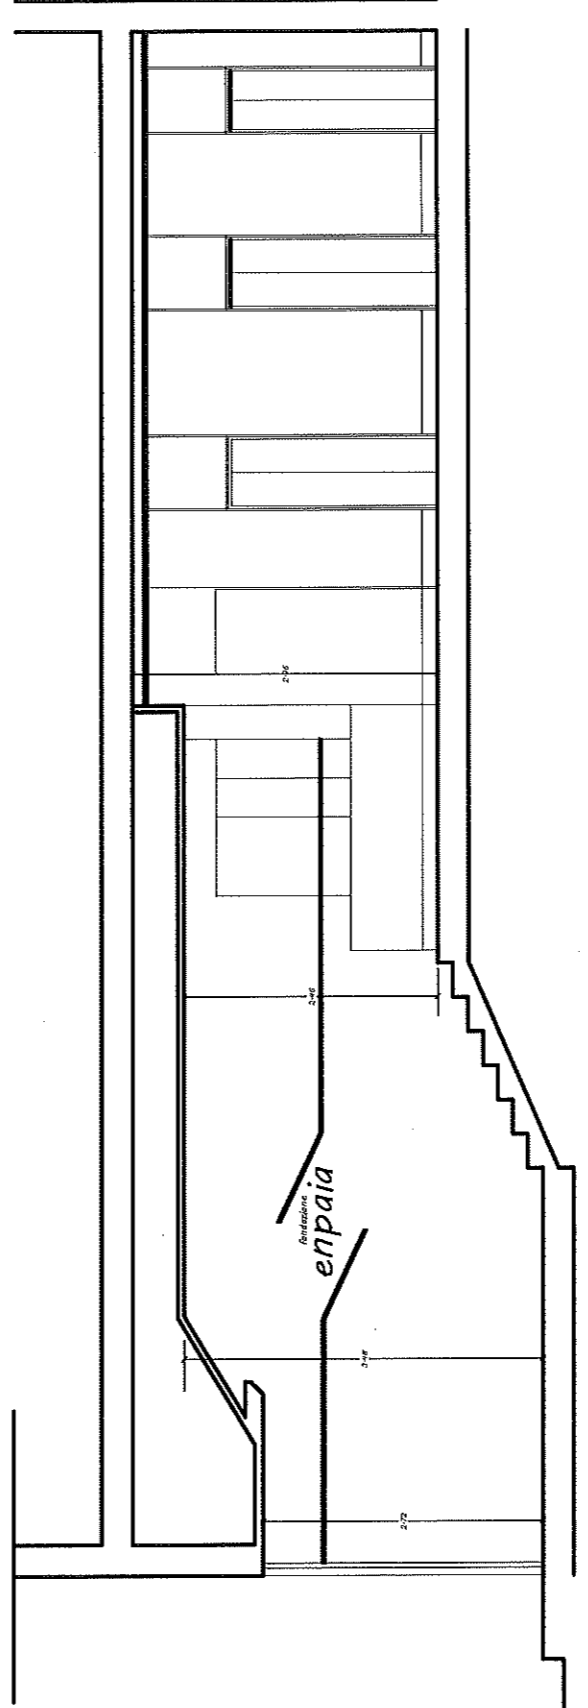

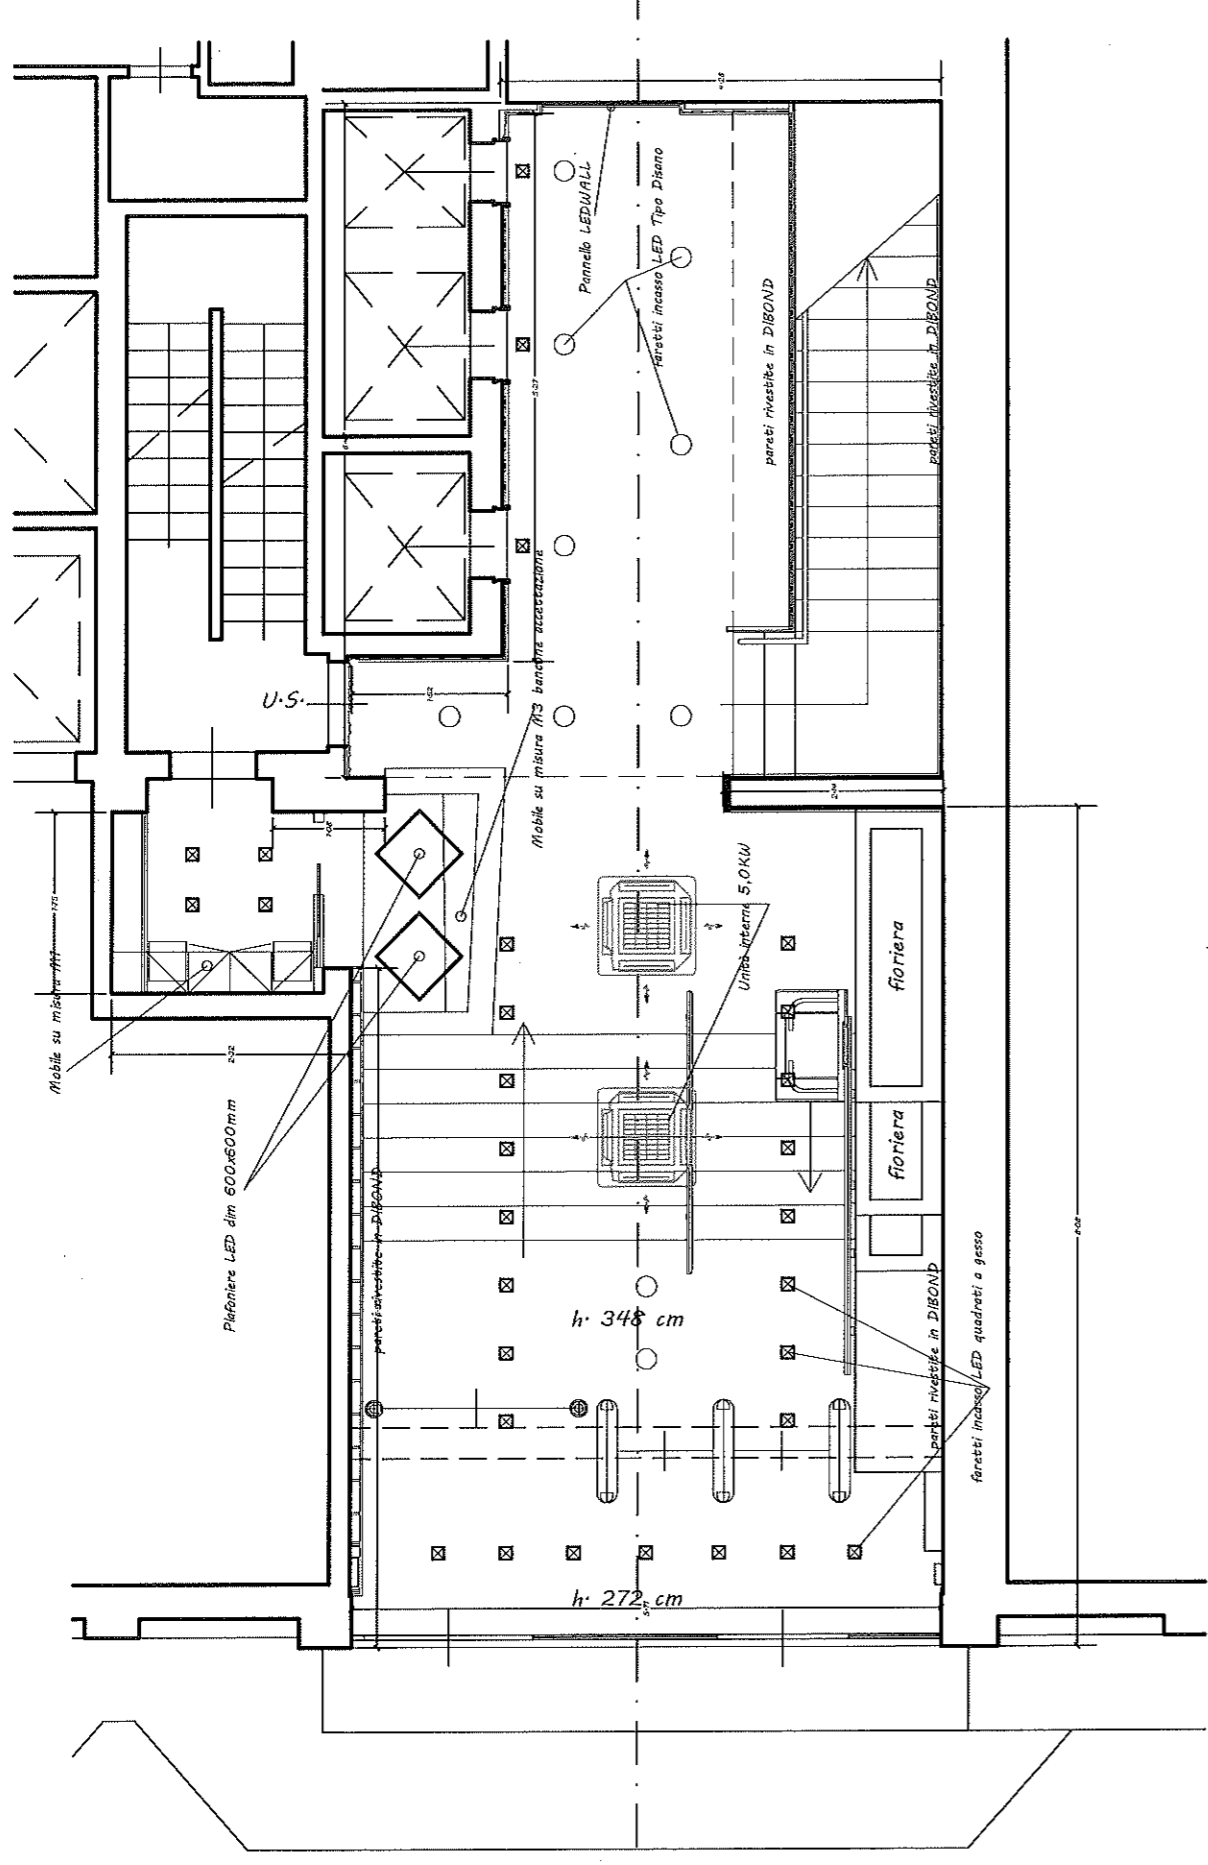


FONDAZIONE E.N.P.A.I.A. (SEDE)
 INGRESSO UFFICI - post operam
 TAVOLA II - rapp. 1:100

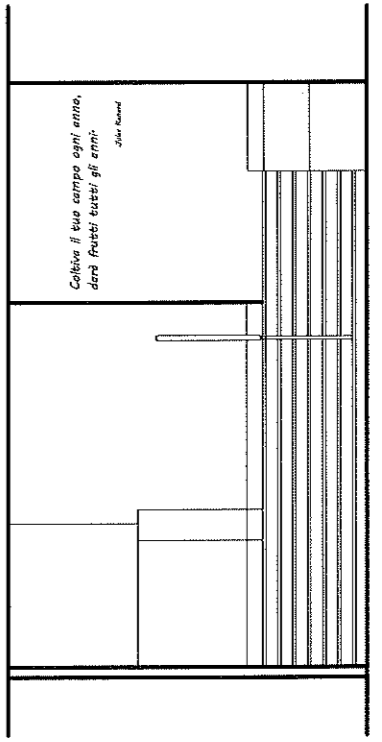


Coltiva il tuo campo ogni anno,
 darai frutto tutti gli anni.
 J. van Goyen


Mobile su misura M1 (dim 162x40x81 cm)

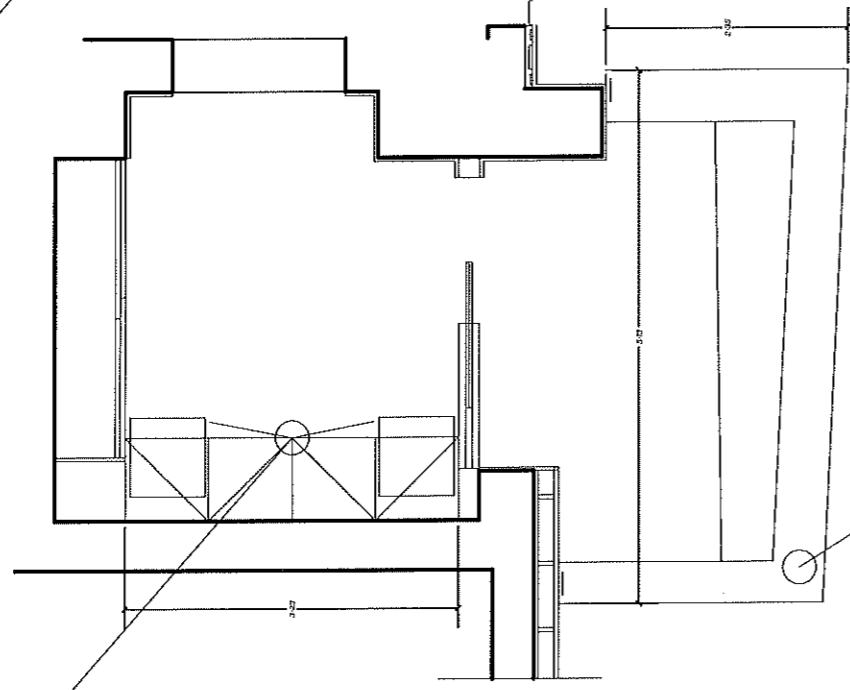


Mobile su misura M1 (dim 162x40x81 cm)

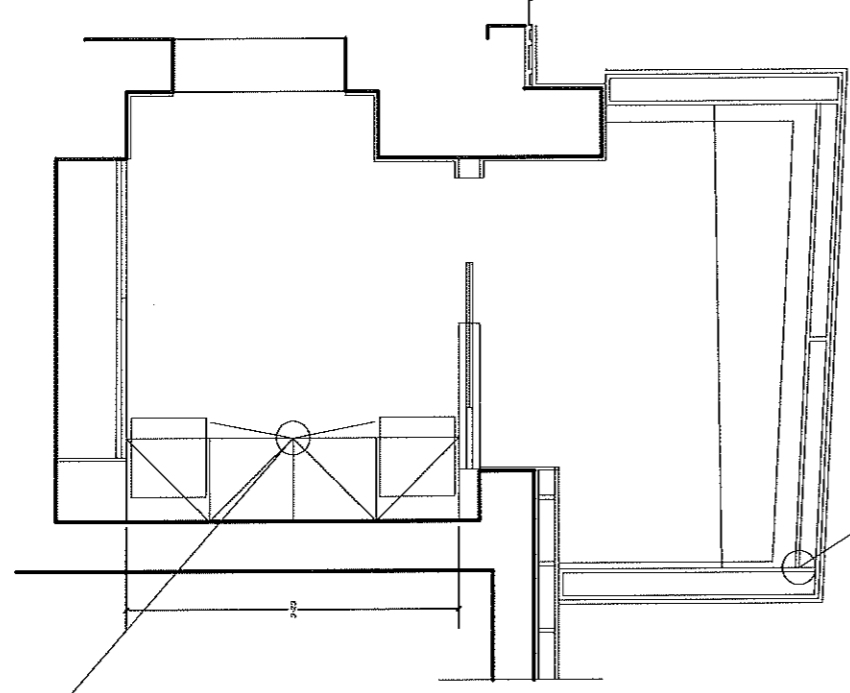


*Mobile su misura M3 bancone accettazione
(dim 140x257x117 cm)*

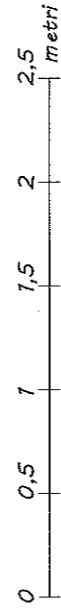

Mobile su misura M2

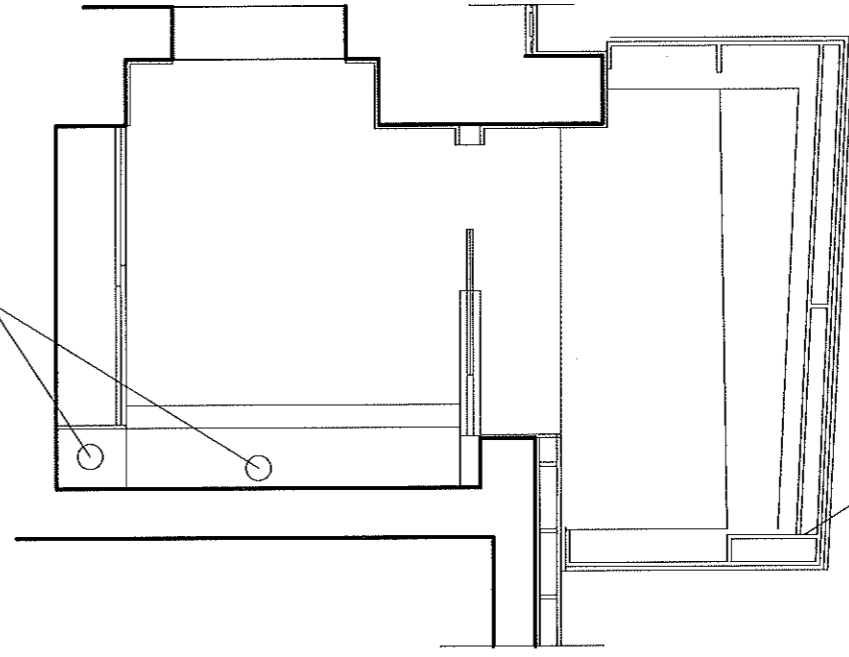

Mobile su misura M2

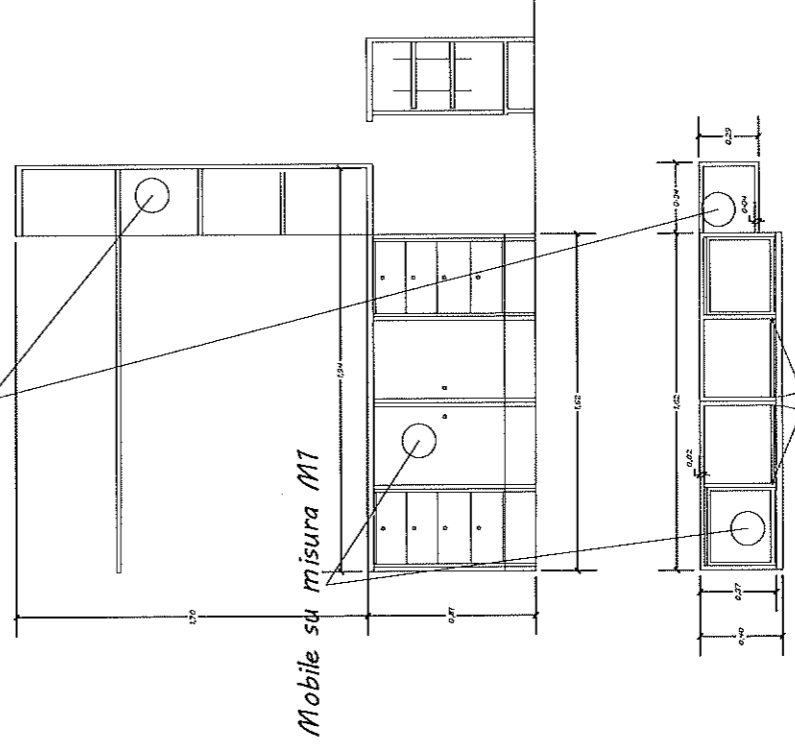

Mobile su misura M1

*Mobile su misura M3 bancone accettazione
(dim 140x257x117 cm)*

FONDAZIONE E.N.P.A.I.A. (SEDE)
INGRESSO UFFICI - post operam

TAVOLA III - rapp. 1:50