

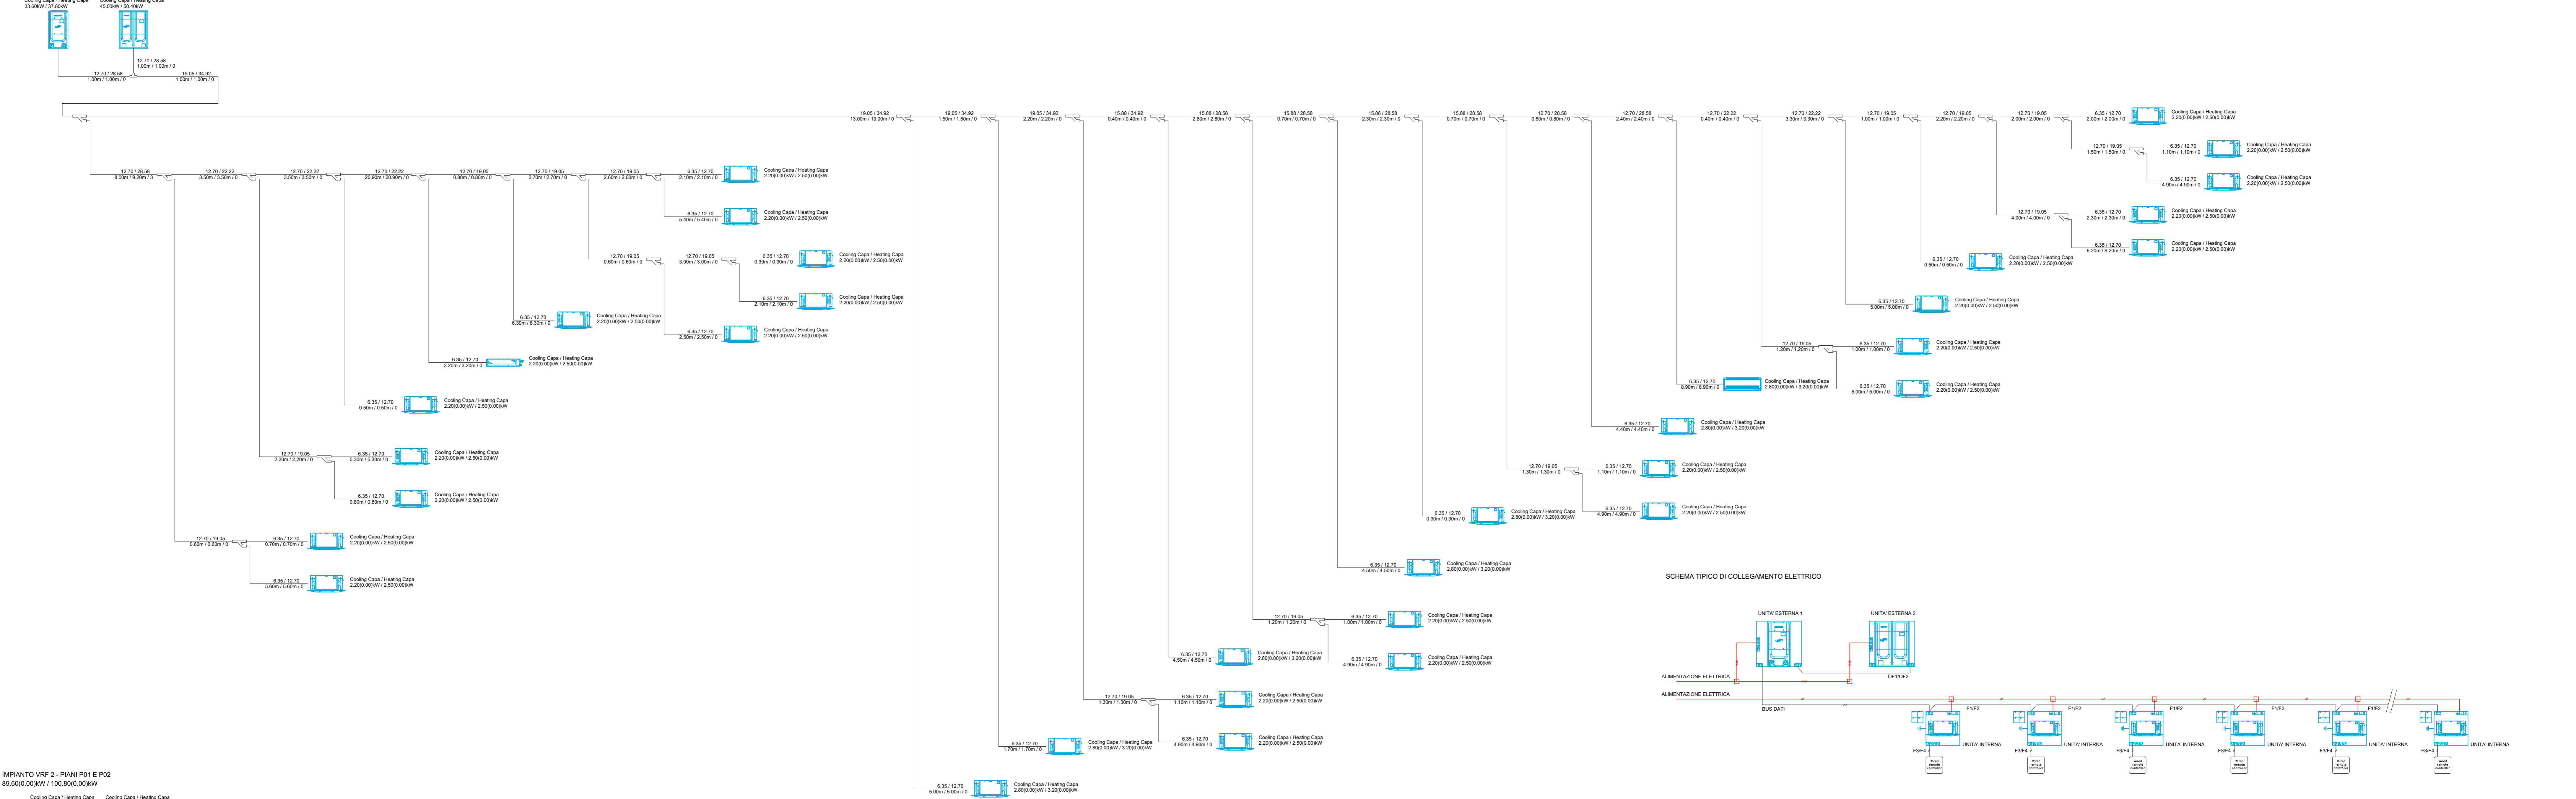


IMPIANTO VRF 1 - PIANI P1 E PTE
78.600,00kW / 88.200,00kW

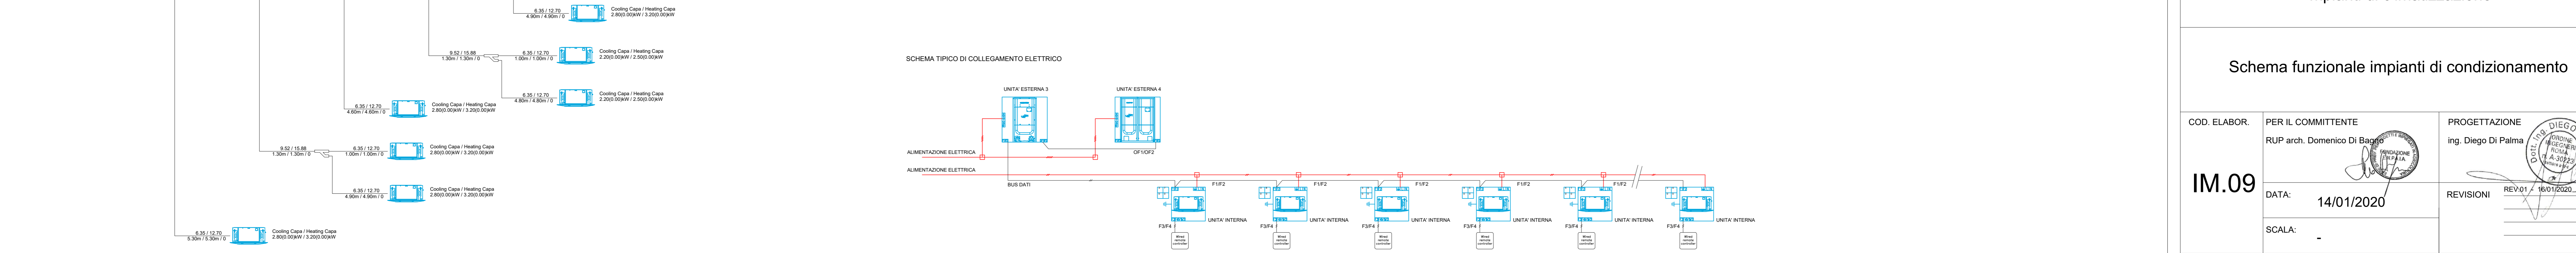

IMPIANTO VRF 2 - PIANI P01 E P02
89.600,00kW / 100.800,00kW

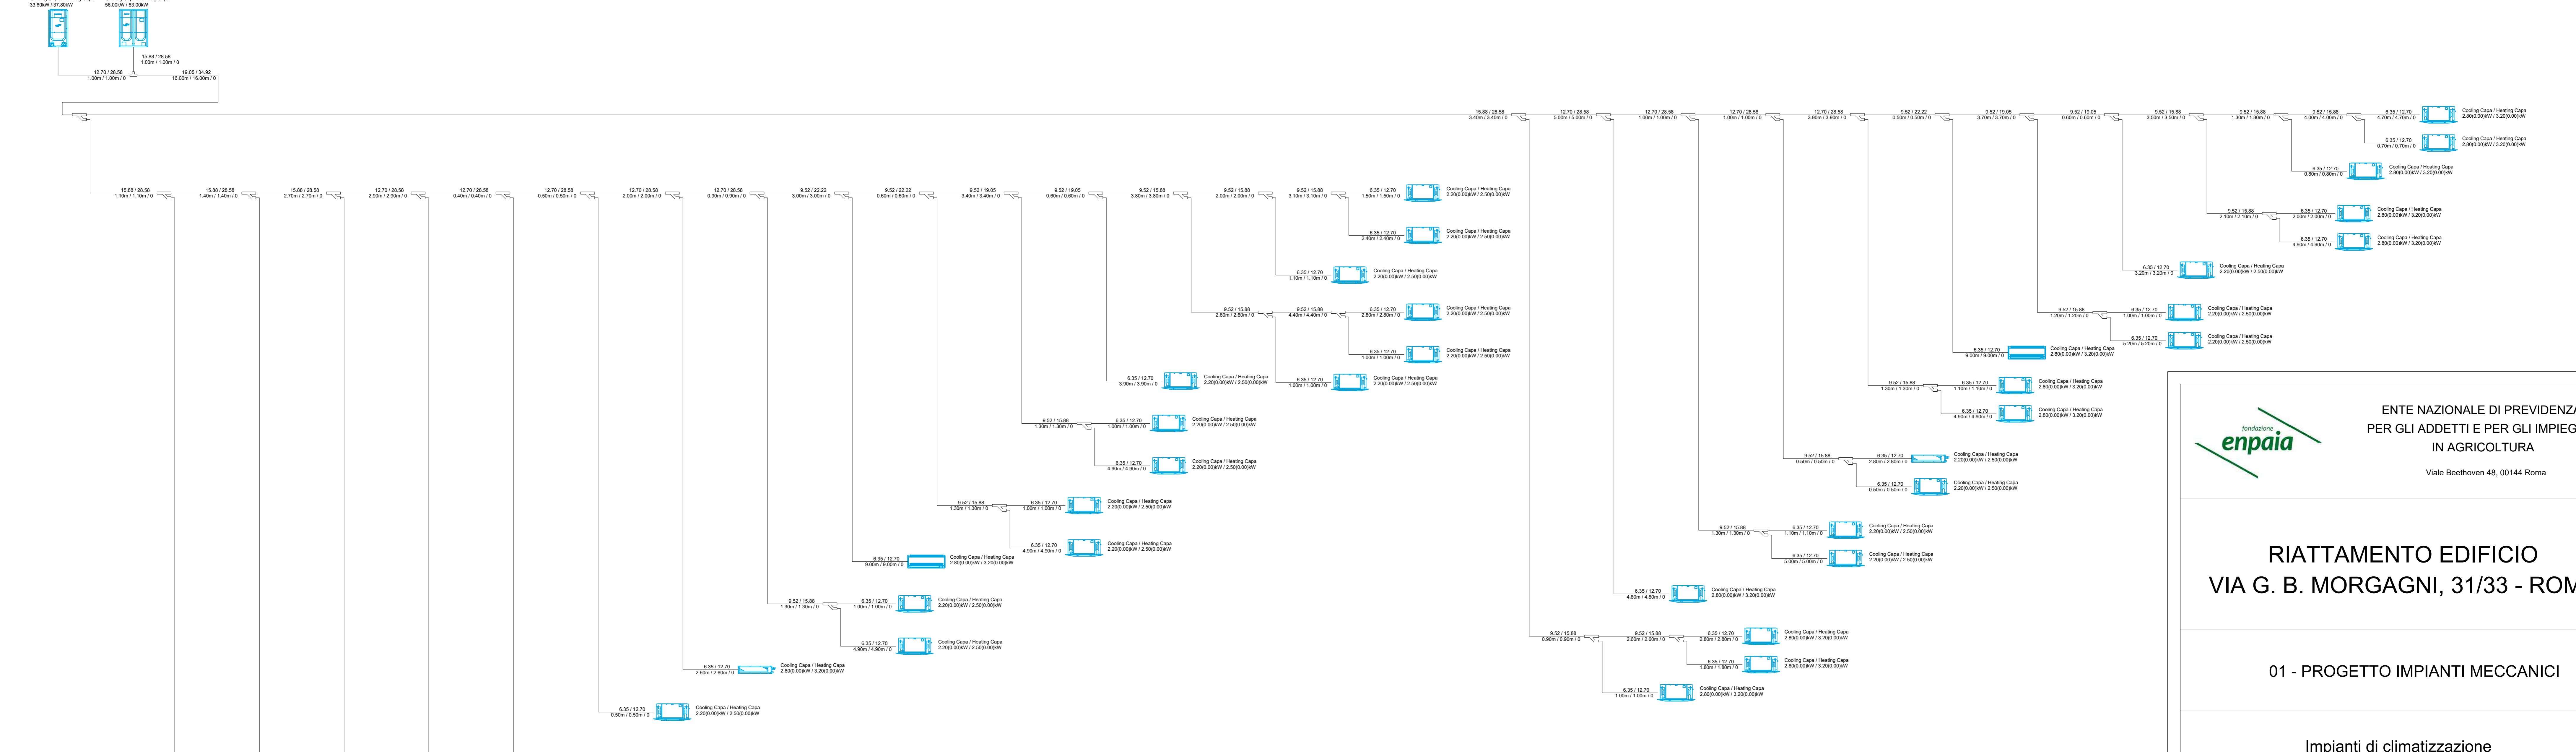

ENTE NAZIONALE DI PREVIDENZA
PER GLI ADDETTI E PER GLI IMPIEGATI
IN AGRICOLTURA
Viale Beethoven 48, 00144 Roma

RIATTAMENTO EDIFICIO
VIA G. B. MORGAGNI, 31/33 - ROMA

01 - PROGETTO IMPIANTI MECCANICI

Impianti di climatizzazione

Schema funzionale impianti di condizionamento

COD. ELABOR.	PER IL COMMITTENTE RUP arch. Domenico Di Bono	PROGETTAZIONE ing. Diego Di Palma
IM.09	DATA: 14/01/2020	REVISIONI REV.01 / 16/01/2020
SCALA:	-	